

OVEST

SEZIONE 2


Pozzo
Casette

Piezometro
CLN


Pozzo
Via Cervino

EST

350
300
250

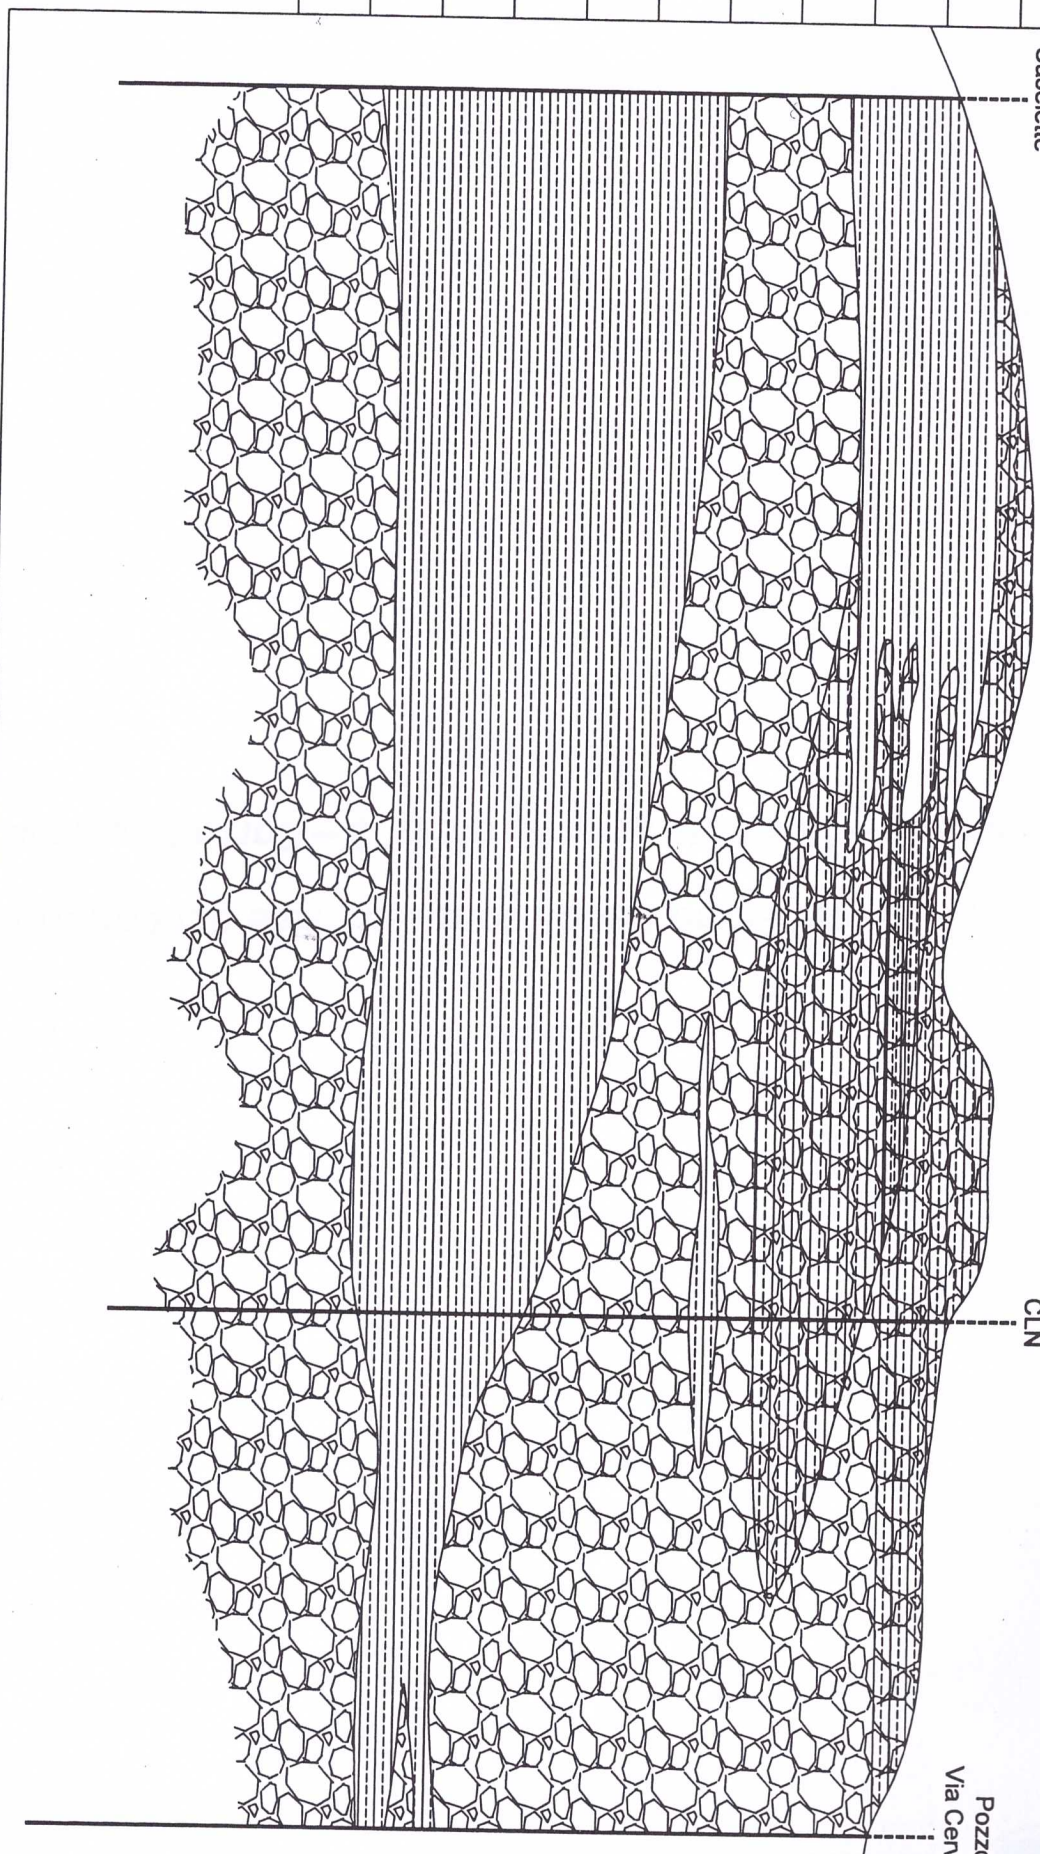

LEGENDA:

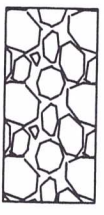

Ghiaia



Ghiaia e
Argilla



Argilla

1:1.000

1:10.000